


EG - Gebäude 562

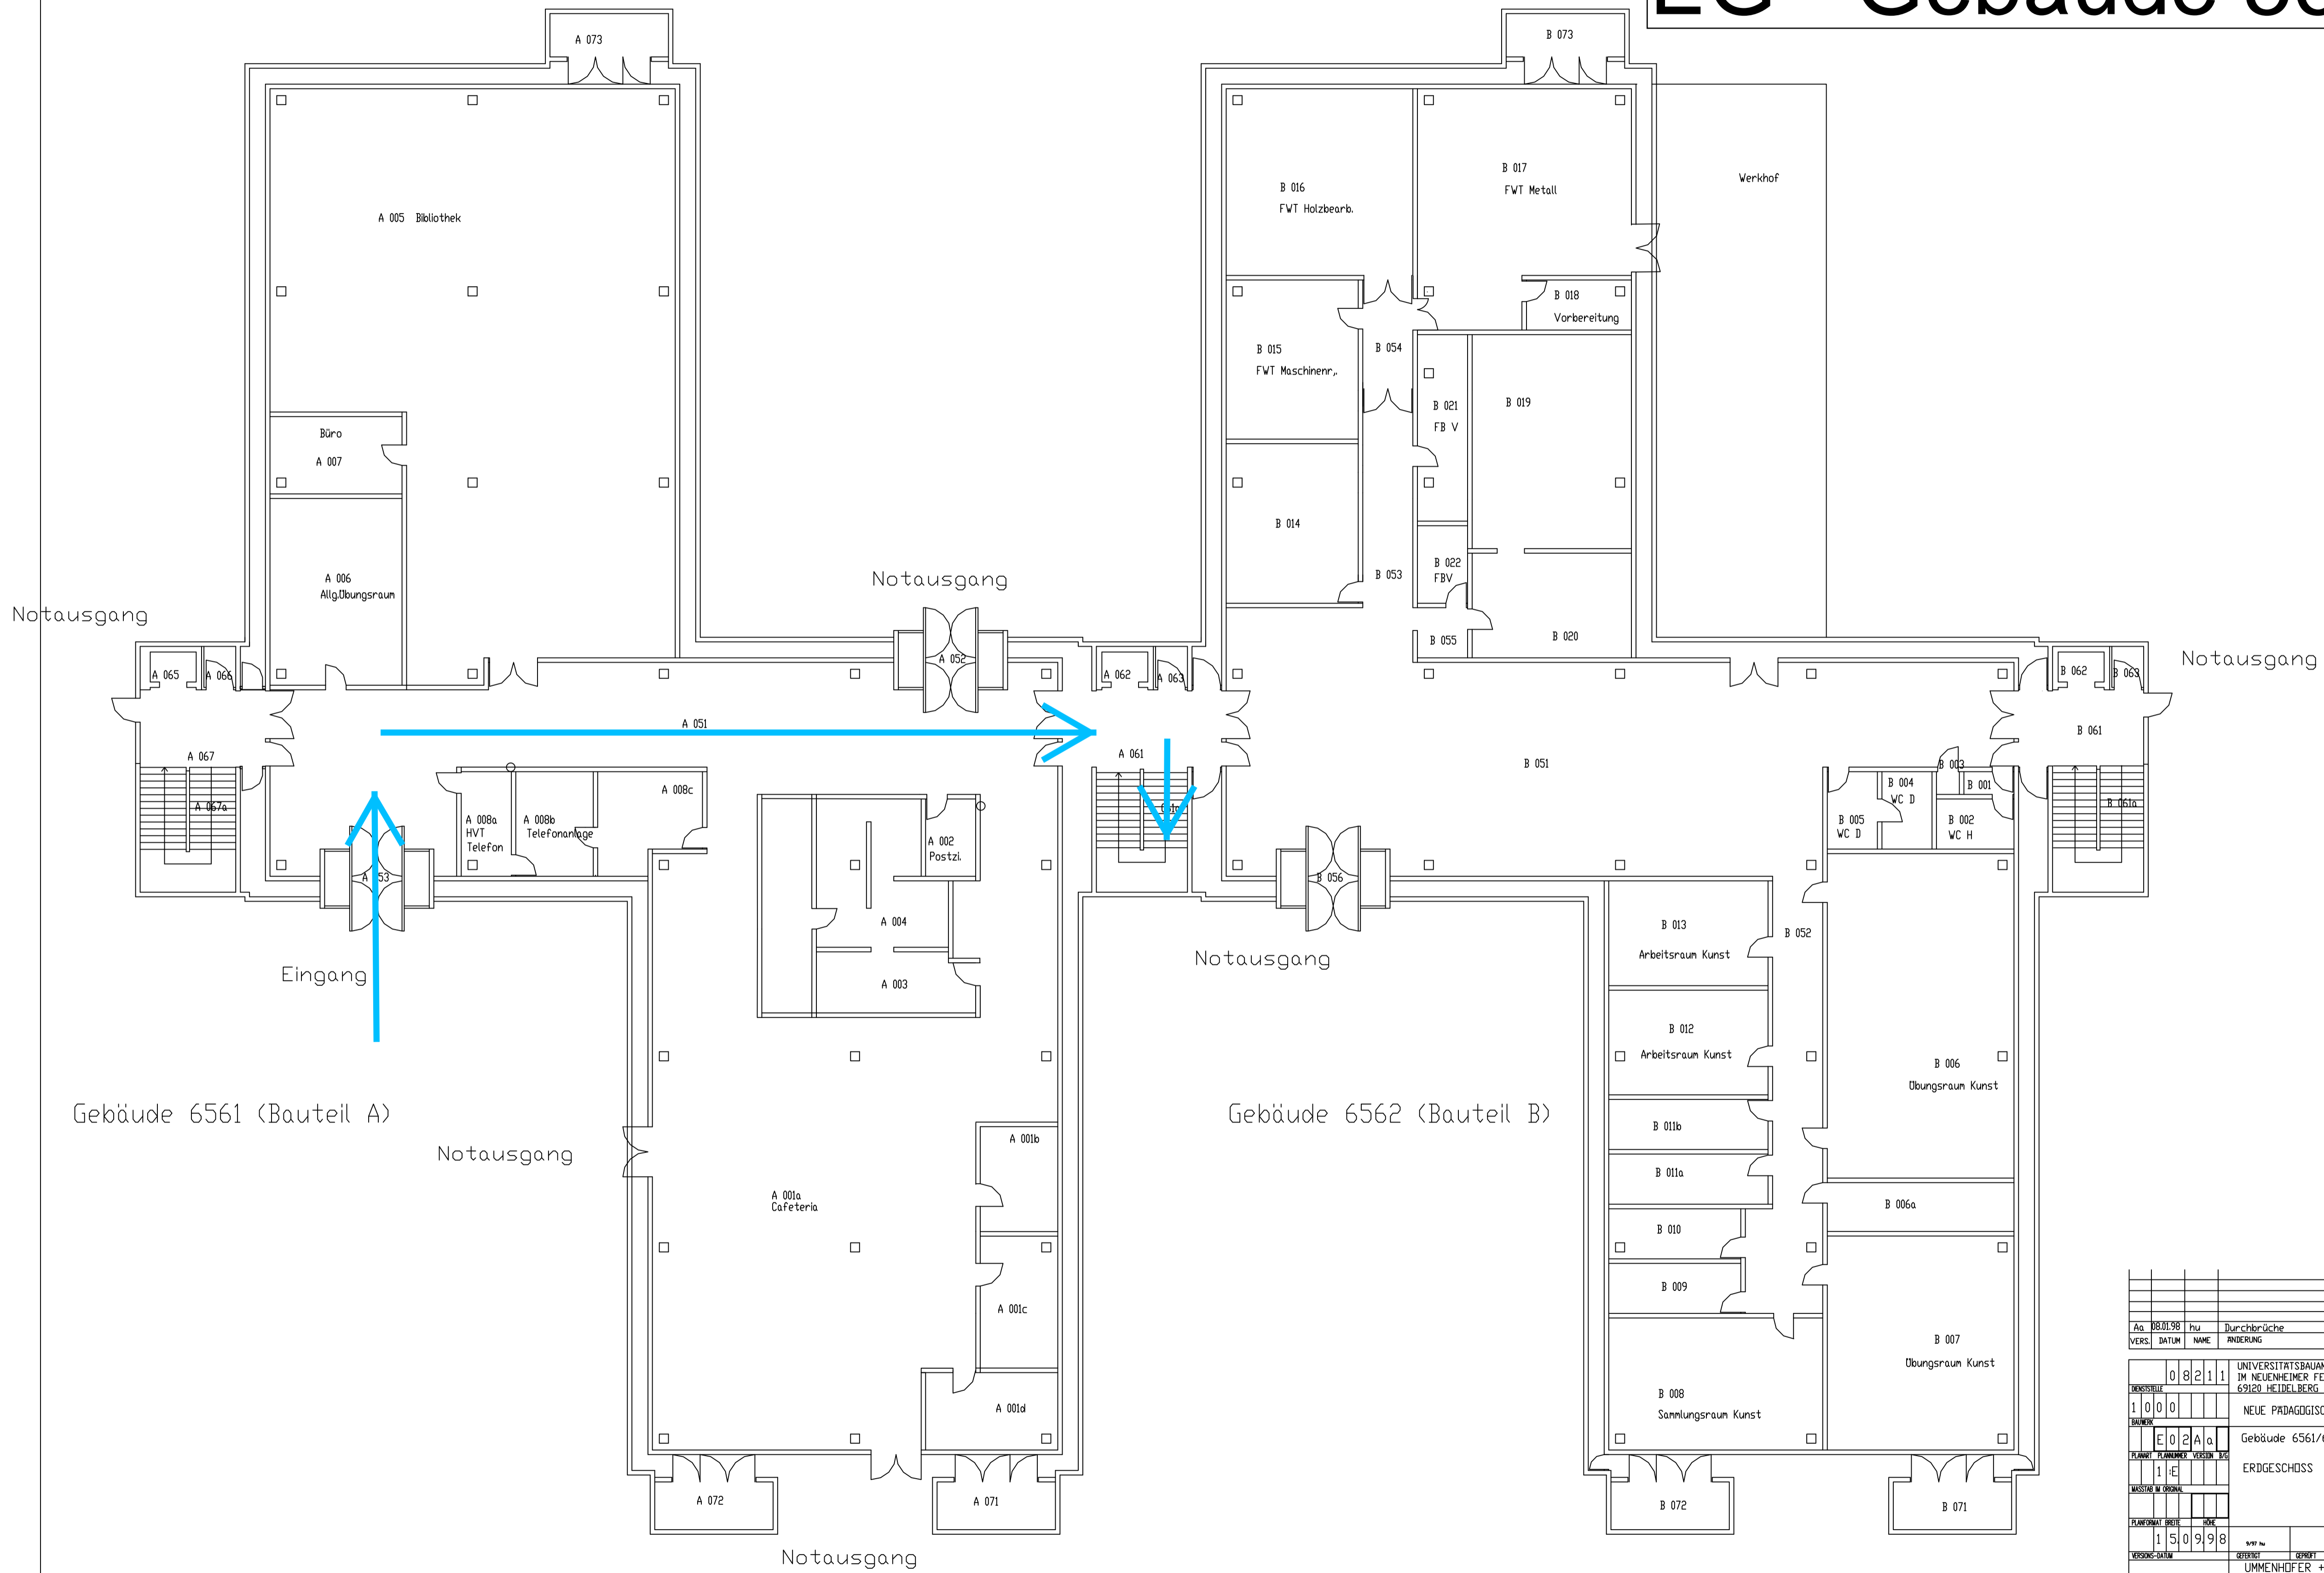

AN	88.01.98	PL		Durchbrüche	
VERS.		DATUM	NAME	ÄNDERUNG	GESCHEN
UNIVERSITÄT	0	8	2	1	1
UNIVERSITÄTSBAUAMT HEIDELBERG	IM NEUENHEIMER FELD 100 69120 HEIDELBERG				
NEUE PÄDAGOGISCHE HOCHSCHULE					
BAUWERK	E	0	2	A	a
PLANNR.	Gebäude 6561/6562				
PLANNR. PLANNR. ZUSÄTZL. NR.	ERDGESCHOSS				
MISSTAB N. ORDN.					
PLANNR. DATUM	1	5	0	9	9
PROJEKTANT	UMMENHÖFER + PARTNER INGENIEURBÜRO 76646 Bruchsal, Zögernweg 11, Tel. 07251/20025				

1. Stock Gebäude 562

